



# NA SOUTOKU




PEC POD SNĚŽKOU

## Byt č. 13

objekt A - 4.NP **MEZONET - 3 + KK**

|                        |                      |
|------------------------|----------------------|
| A418 HALA              | 8,74 m <sup>2</sup>  |
| A419 OBYT. M. + KK     | 40,12 m <sup>2</sup> |
| A420 LOŽNICE BYTU Č.13 | 12,94 m <sup>2</sup> |
| A421 LOŽNICE BYTU Č.13 | 15,62 m <sup>2</sup> |
| A422 KOUPELNA          | 3,81 m <sup>2</sup>  |
| A423 KOUPELNA          | 7,34 m <sup>2</sup>  |
| A424 LODŽIE BYTU Č.13  | 14,85 m <sup>2</sup> |
| A503 GALERIE           | 33,86 m <sup>2</sup> |

|                  |                       |
|------------------|-----------------------|
| PODLAHOVÁ PLOCHA | 137,28 m <sup>2</sup> |
| BYTOVÁ PLOCHA    | 96,10 m <sup>2</sup>  |

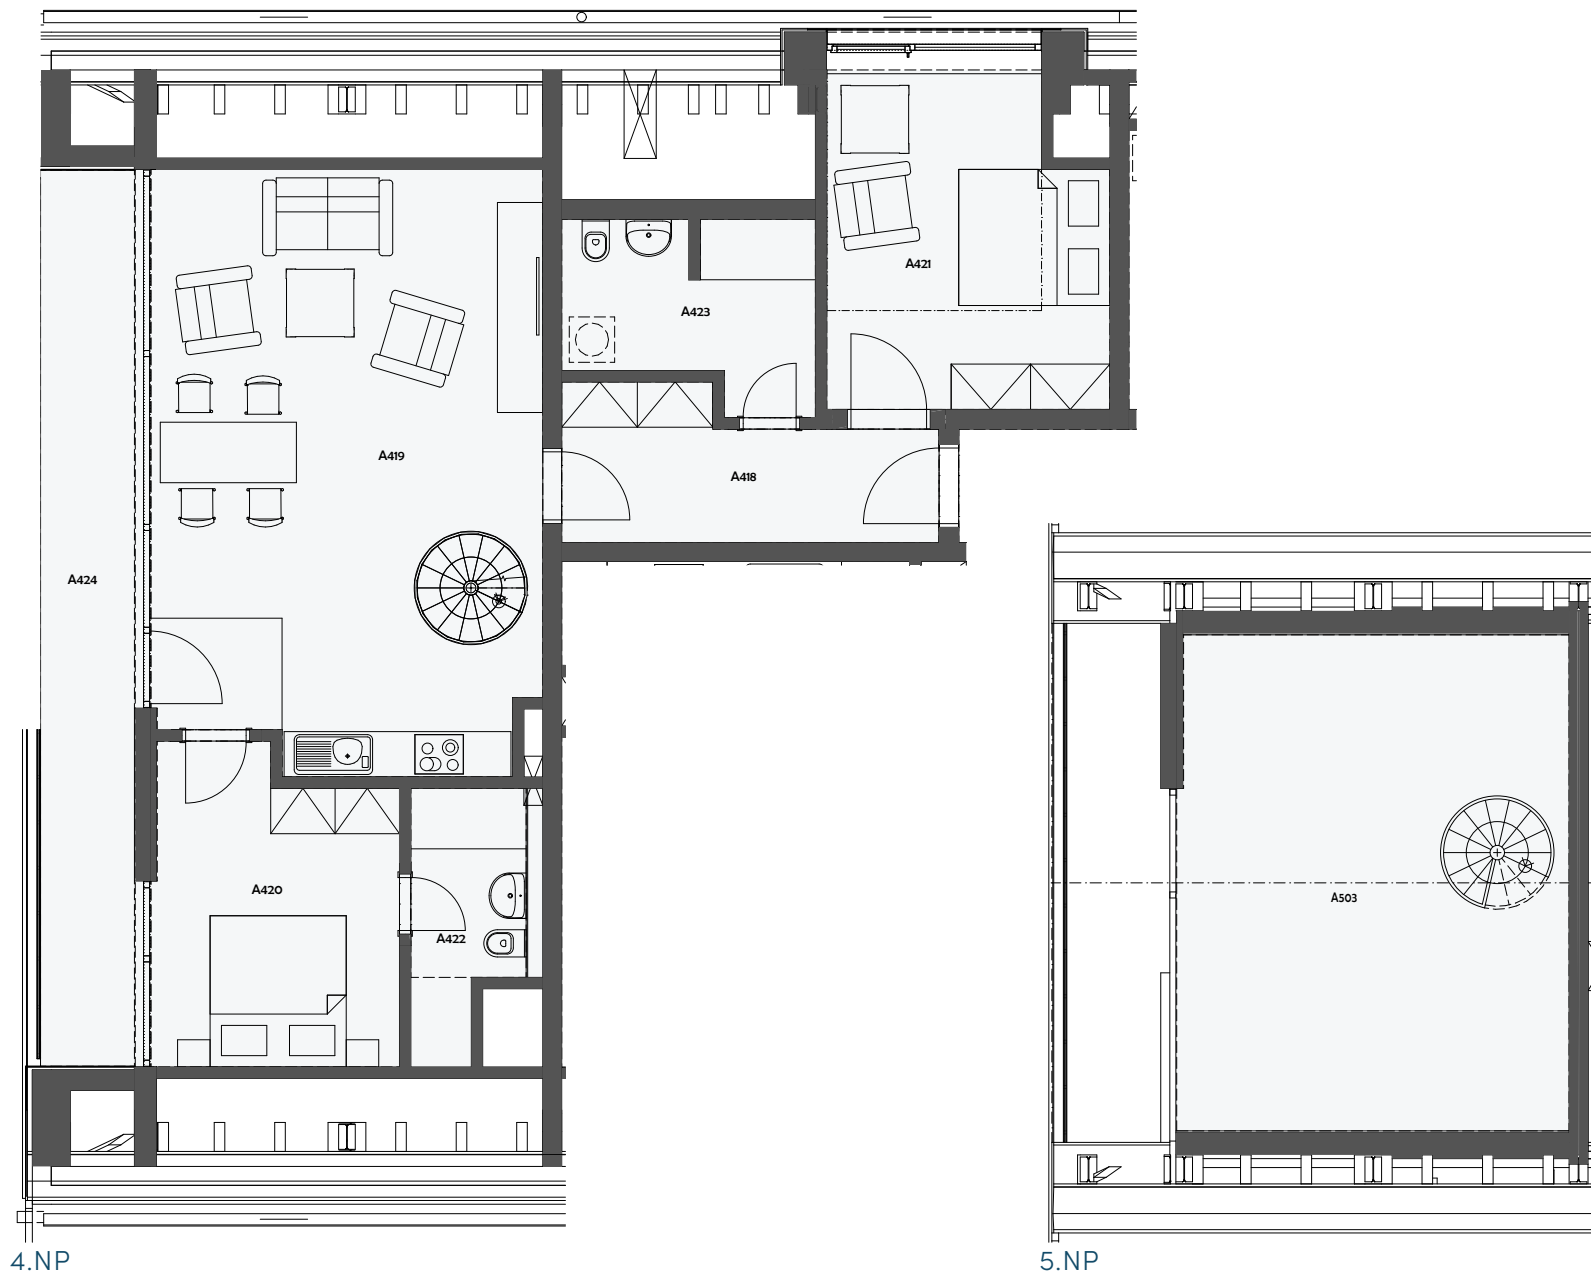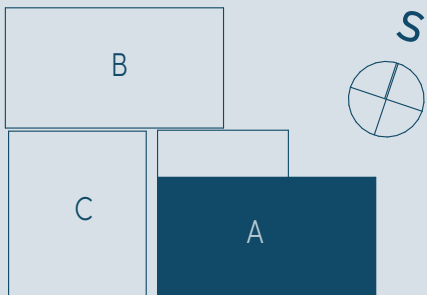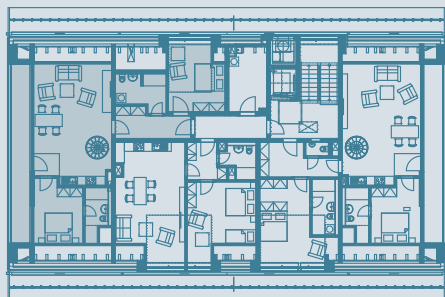

\*Výměra bytových jednotek dle Předpisu č. 366/2013 Sb., Nařízení vlády o úpravě některých záležitostí souvisejících s bytovým spoluvlastnictvím dle Prohlášení vlastníka. Pozn.: Tento plán je pouze ilustrační. Vyobrazené zařízení bytu /nábytek, linka apod./ nejsou součástí dodávky. Rozsah je specifikován ve standardech vybavení.